


0. PLAN COTA+0.00 1:50

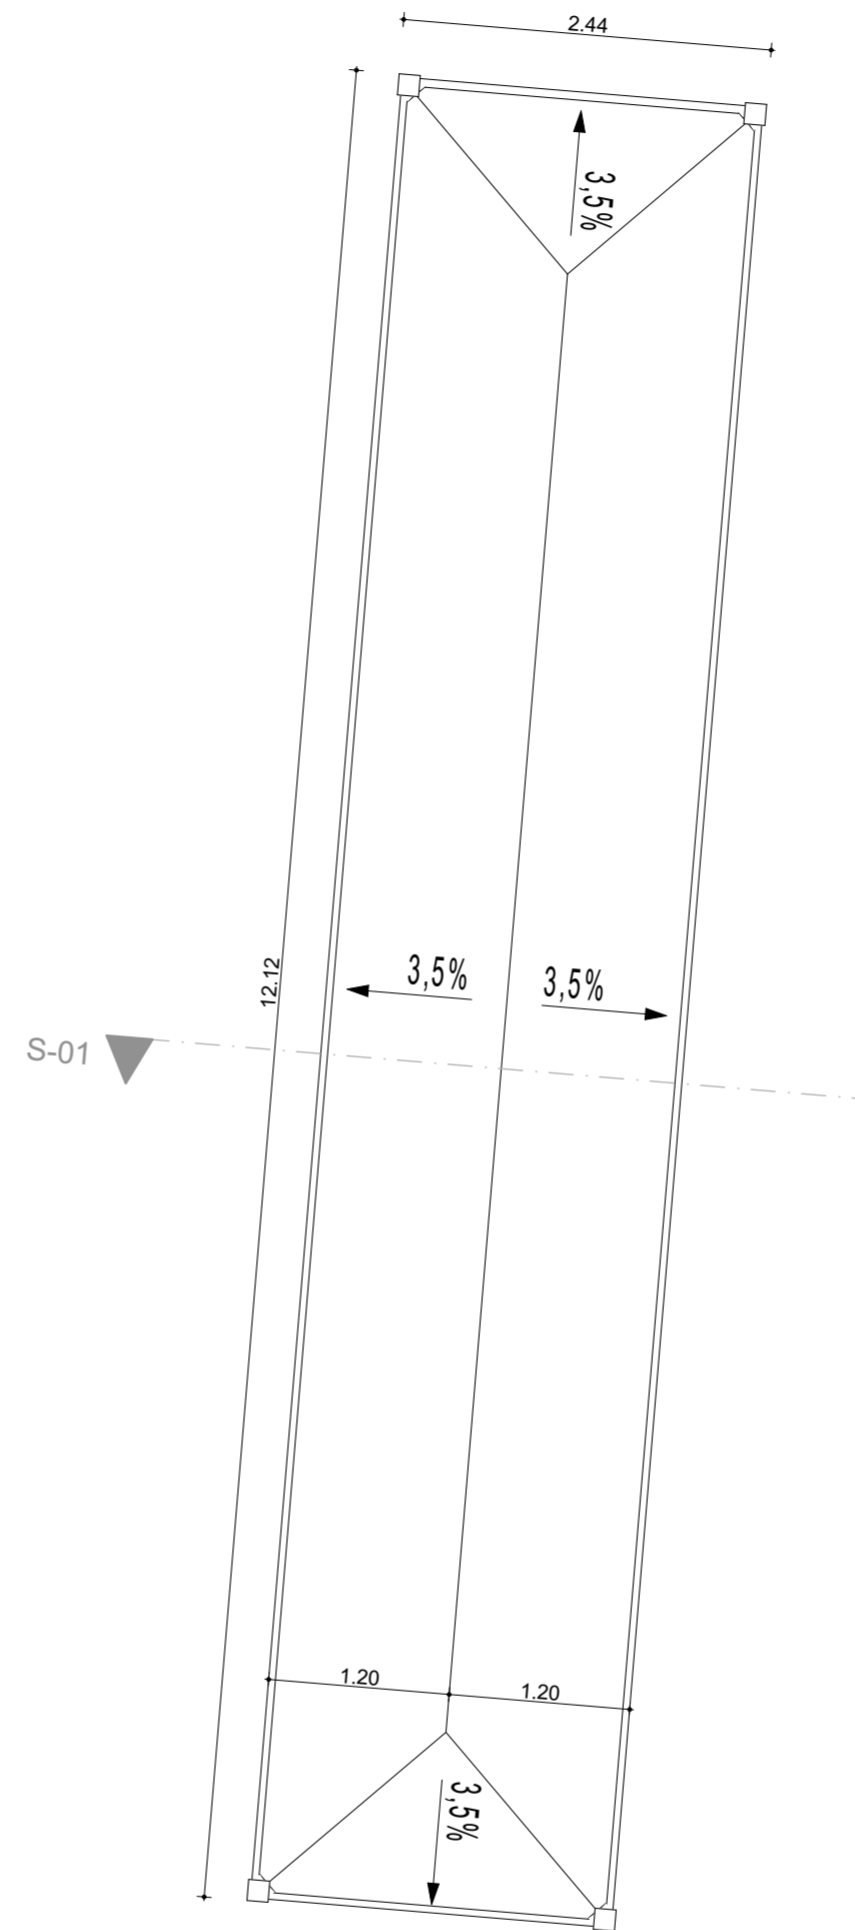

1. PLAN ÎNVELITOARE 1:50

NOTE:
 - Prezenta planșă se citește împreună cu restul proiectelor;
 - Pentru soluționarea eventualelor necorelări din cadrul proiectului, constructorul are obligația să solicite asistența din partea proiectanților;
 - Pe lângă detaliile din prezenta documentație se vor respecta în mod obligatoriu și instrucțiunile din partea scrisă.
 - A nu se măsura pe planșe!
 - În cazul învelitorii să se folosească toate componentele specifice sistemului (aerisiri, folii, parazăpezi etc.) - constructorul trebuie să respecte prescripțiile tehnice ale fabricantului
 - Numărul de burțane va fi ales în funcție de sistemul de evacuare a apelor pluviale ales

CLASA DE IMPORTANȚĂ - ####
 CATEGORIA DE IMPORTANȚĂ - ####
 GRAD DE REZISTENȚĂ LA FOC - ####
 CTN = CPF-0,15 = ####
 CTS = CPF-0,05 = ####
 CPF = ±0,00 = ####

VERIFICATOR/ EXPERT	NUME:	SEMNAȚURA:	CERINȚA:	REFERAT/EXPERTIZA NR./DATA	
	Ciprian POPESCU <i>birou de arhitectura CPBA srl</i> <small>mun. Arad, bd. Decabai, nr.2, Birou nr. E1-20 tel. +40726045894, jud. Arad email: arh.ciprianpopescu@cpba.com c.u.I.3881720/ Nr. RO/12/2019/10/01/18 0/0 software: ArchiCAD, version nr. 20.0.6010671</small>			Beneficiar: SC FCC ENVIRONMENT ROMANIA SRL mun. Arad, jud. Arad, ZONA CET-ȘOSEAUA CENTURA NORD Nr. FN, CUI RO14822567	Proiect nr.: CPBA-083
SEF PROIECT:	NUME:	SEMNAȚURA:	Scara:	Titlu proiectul:	
PROIECTAT:	arh. Ciprian-Marian POPESCU	Ciprian-Marian POPESCU	1:50	AMPLASARE STATIE DE EPURARE CU PATRU REZERVOARE ȘI PLATFORMA BETONATĂ mun. Arad, jud. Arad, ZONA CET-ȘOSEAUA CENTURA NORD Nr. FN	
DESENAT:	arh. Ciprian-Marian POPESCU	Arhitect	Data: MAI 2022	Titlu planșe: PLAN COTA+0.00 ȘI ÎNVELITOARE	
				Faza: AVIZE	
				Planșa nr. A.1	